


План границ объекта

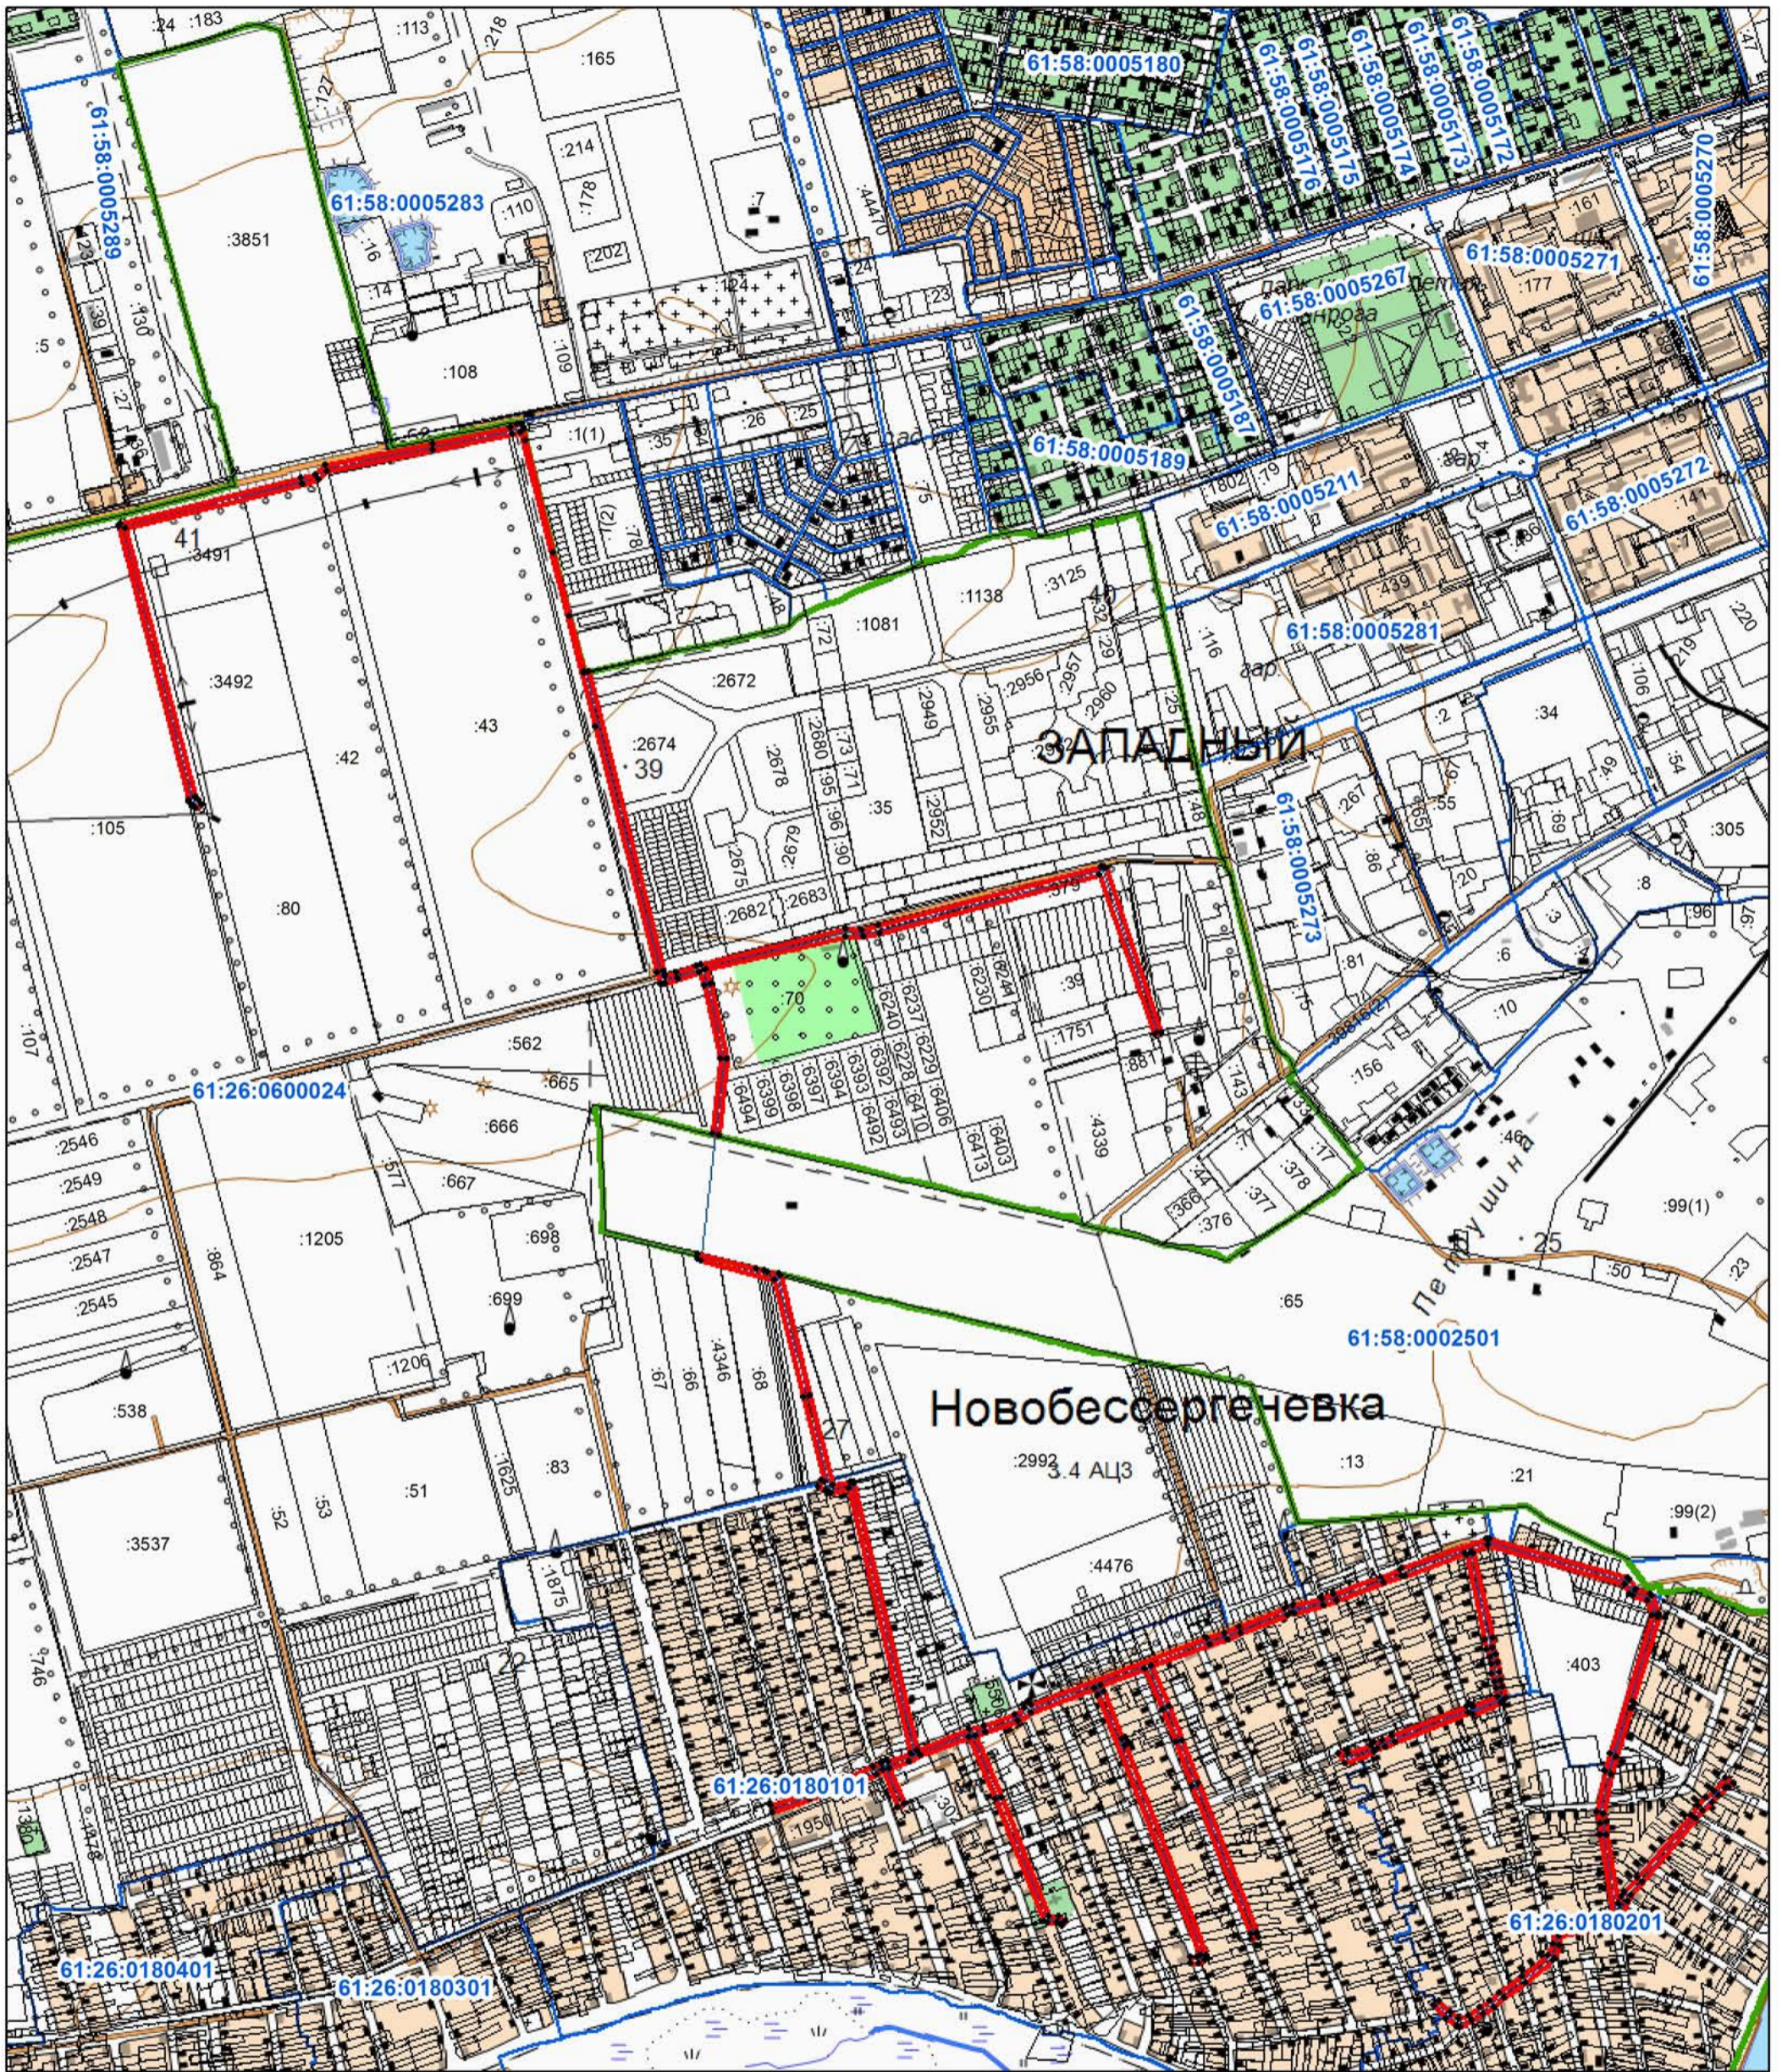

Масштаб 1:18 000

Используемые условные знаки и обозначения:

- 1 - характерная точка границы публичного сервитута
- граница публичного сервитута
- границы земельных участков, сведения о которых имеются в ЕГРН
- граница кадастрового квартала
- граница района
- :44 - кадастровый номер земельных участков, сведения о которых содержатся в ЕГРН
- 61:26:0600014 - номер кадастрового квартала



Дата " 28 " 10 2019 г.

Место для оттиска печати (при наличии) лица, составившего описание местоположения границ объекта

План границ объекта



Используемые условные знаки и обозначения:

- 1 - характерная точка границы публичного сервитута
- - граница публичного сервитута
- - границы земельных участков, сведения о которых имеются в ЕГРН
- - граница кадастрового квартала
- - граница района
- :44 - кадастровый номер земельных участков, сведения о которых содержатся в ЕГРН
- 61:26:0600014 - номер кадастрового квартала

Новобессергеновка

3.4 АЦЗ




Дата " 28 " 10 2019 г.

Место подписания (при наличии) лица, составившего описание местоположения границ объекта

Масштаб 1:10 000

Раздел 4

План границ объекта

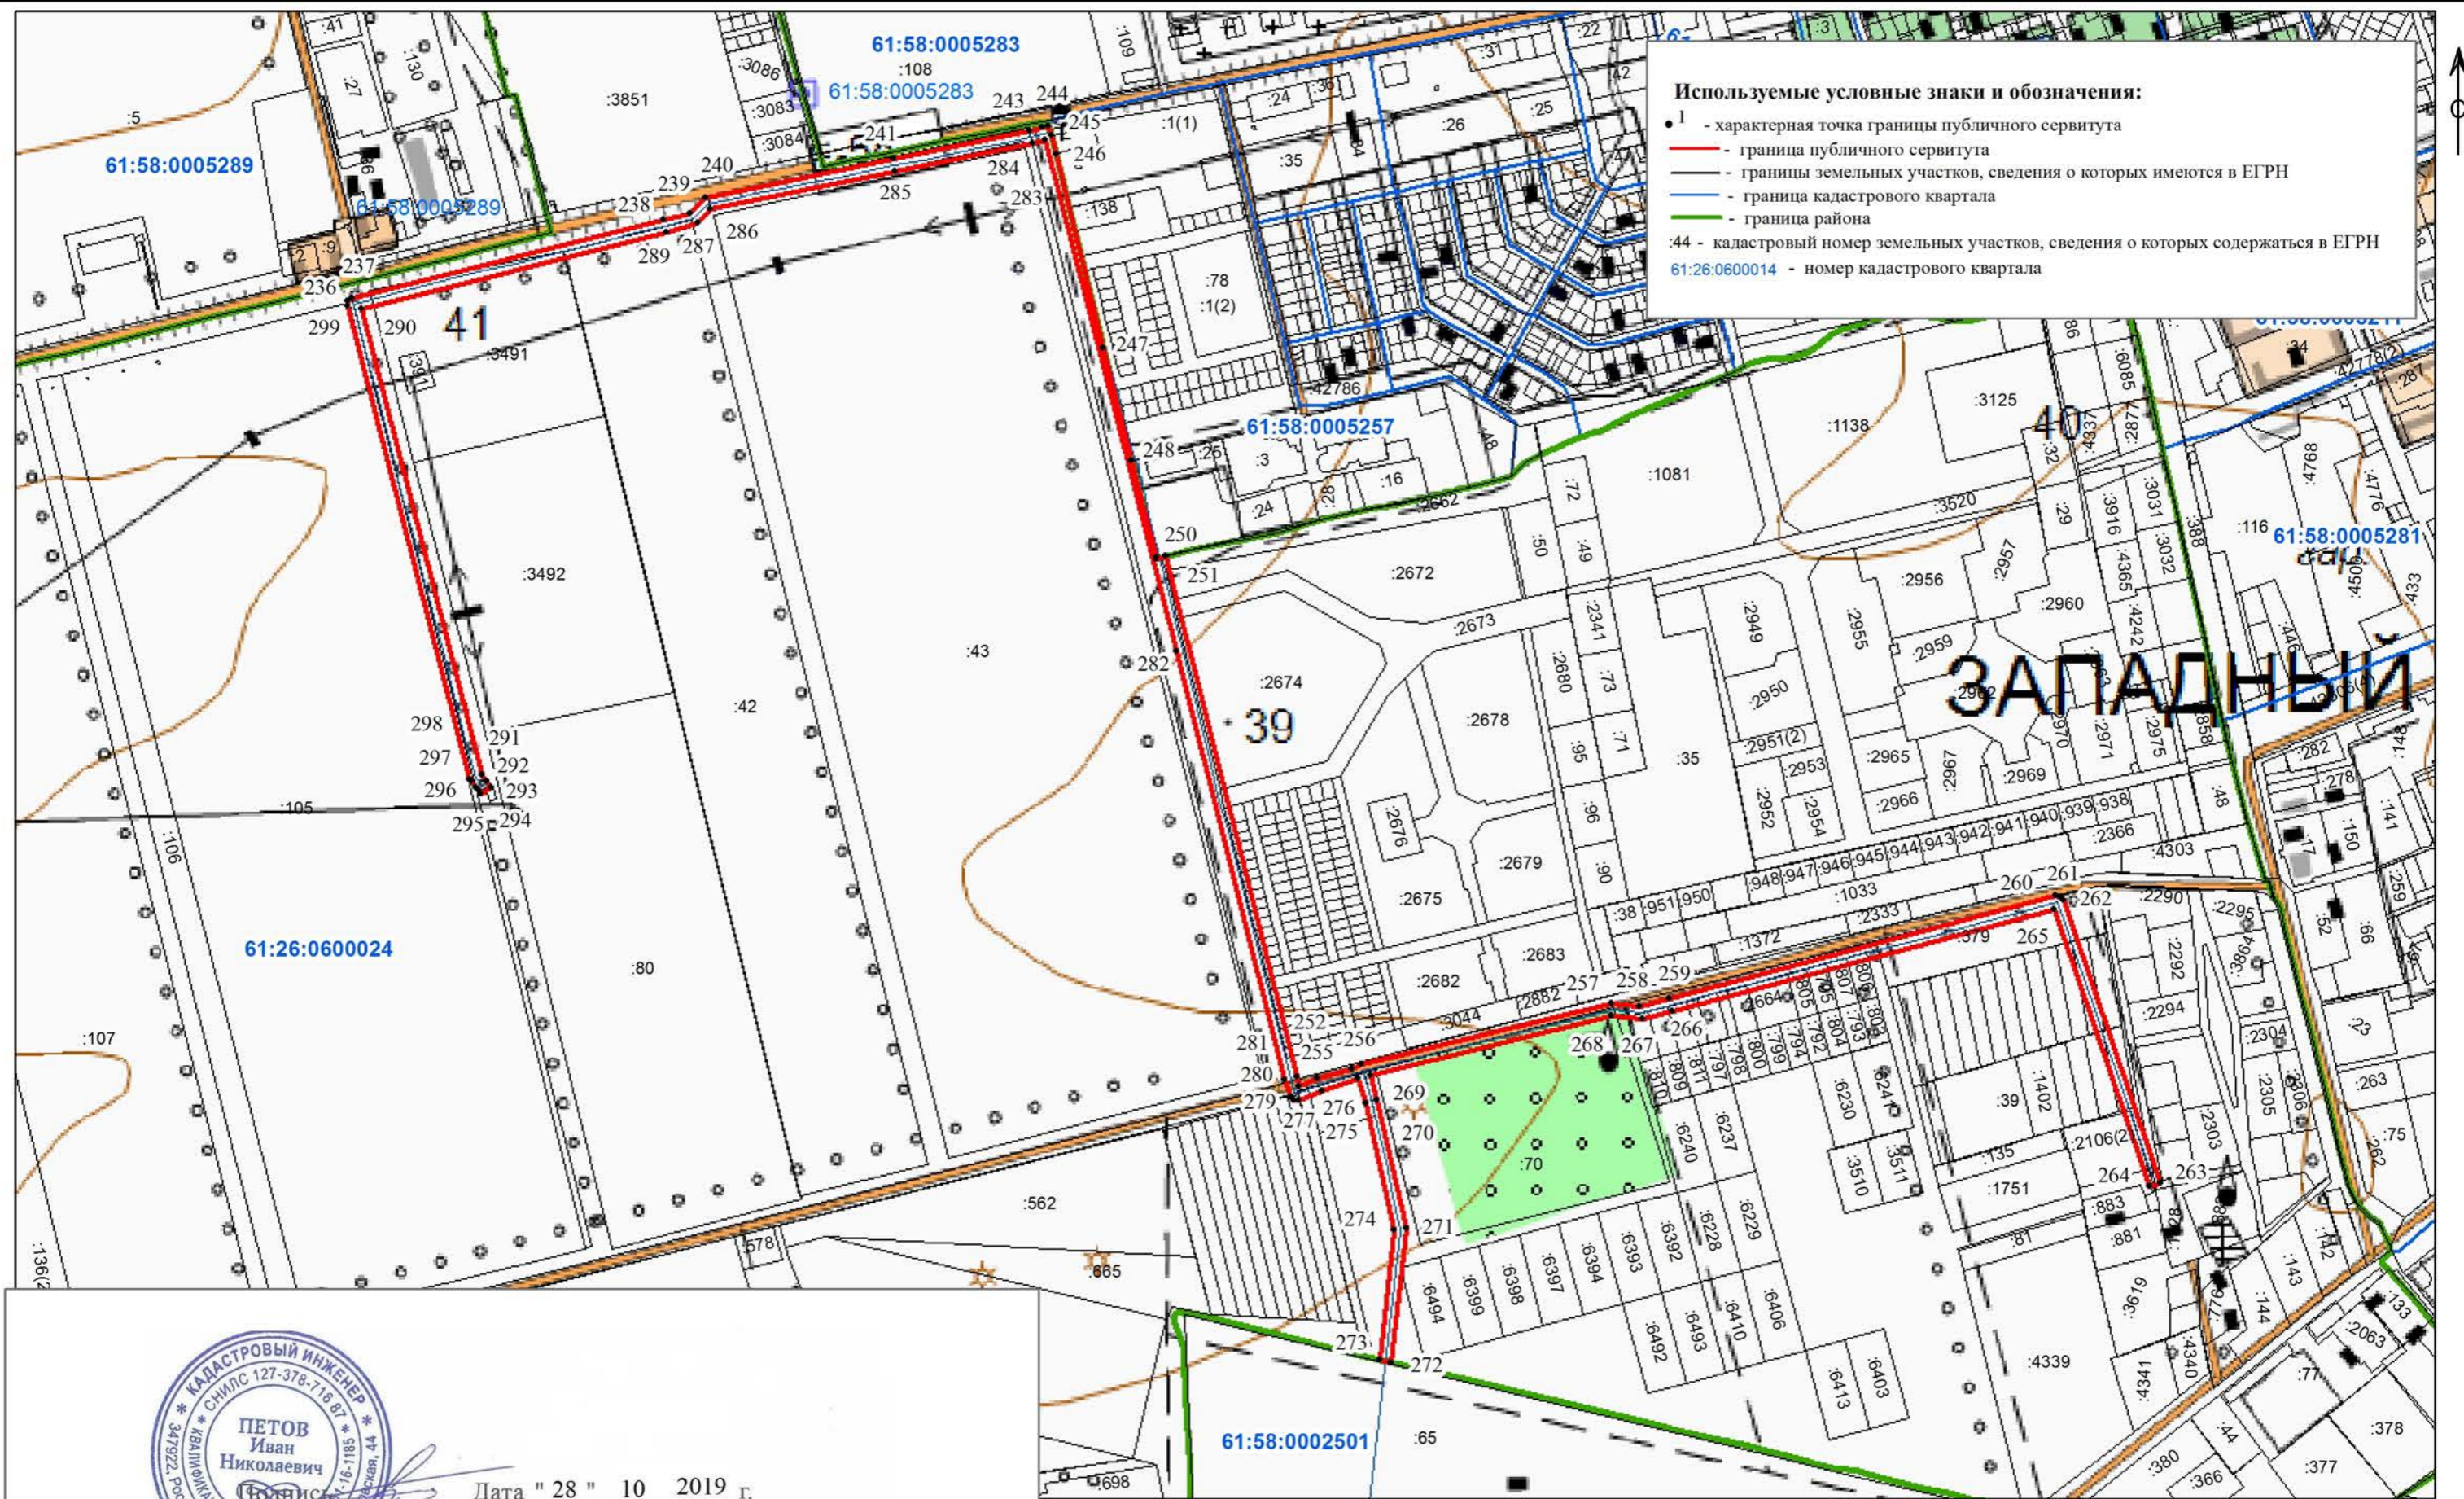

Дата "28" 10 2019 г.

Место для отиска печати (при наличии) лица, составившего описание местоположения границ объекта

Масштаб 1:10 000