

Приложение № 1  
к постановлению Администрации  
Новобессергеевского сельского поселения

02.12.2022 № 216

Утверждена  
постановлением Администрации  
(реквизиты правового акта органа местного  
Новобессергеевского сельского поселения  
самоуправления об утверждении схемы гаражей,  
«Об утверждении схемы размещения гаражей,  
являющихся некапитальными сооружениями,  
либо стоянок технических или других средств  
передвижения инвалидов вблизи их места жительства»  
являющихся некапитальными сооружениями, либо  
стоянок технических или других средств передвижения  
инвалидов вблизи их места жительства  
от 02.12.2022 № 216 )

Схема размещения гаражей,  
являющихся некапитальными сооружениями,  
либо стоянки технических средств или других средств  
передвижения инвалидов вблизи их места жительства  
на территории Неклиновского района  


---

(наименование поселения, городского округа)



№ п/п	Условный номер объекта	Адресные ориентиры объекта	Кадастровый номер земельного участка	Вид объекта	Площадь места размещения объекта, квадратных метров
1	1С1	с. Александрова Носа, ул. Смирнова, 4	отсутствует	Стоянка	28.8 кв.м

Графическое изображение места (мест) размещения объекта (объектов)

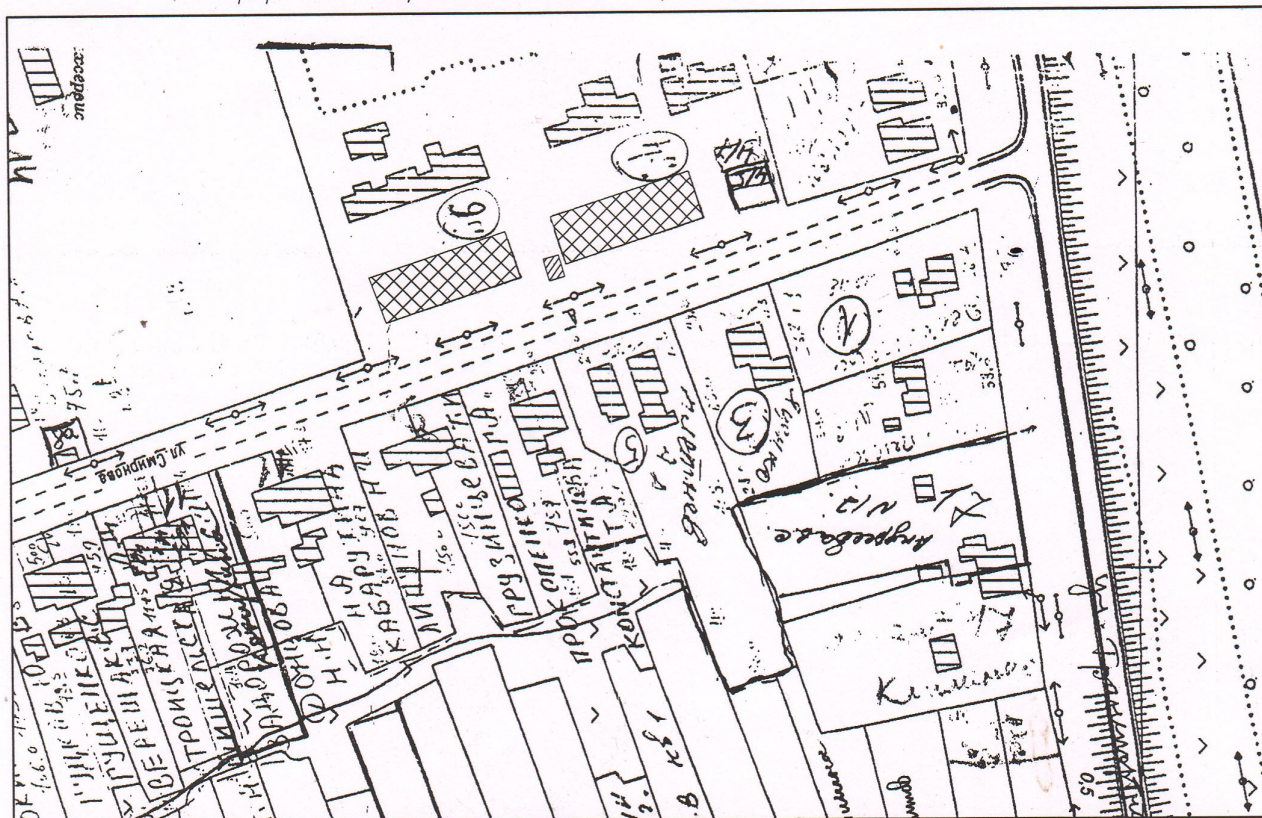

Лист №1  
Масштаб 1:2000

Условные обозначения:

	- Место допустимого устройства парковочных мест и некапитальных сооружений
	- Многоквартирный жилой дом
	- Нежилой объект капитального строительства


Условный номер объекта: 1С1

Обозначение характерных точек границ	Координаты	
	X	Y
1	2	3
нет сведений	-	-



№ п/п	Условный номер объекта	Адресные ориентиры объекта	Кадастровый номер земельного участка	Вид объекта	Площадь места размещения объекта, квадратных метров
1	2С2	с. Александра Носа, ул. Смирнова, 6	отсутствует	Стоянка	36.0 кв.м

Графическое изображение места (мест) размещения объекта (объектов)

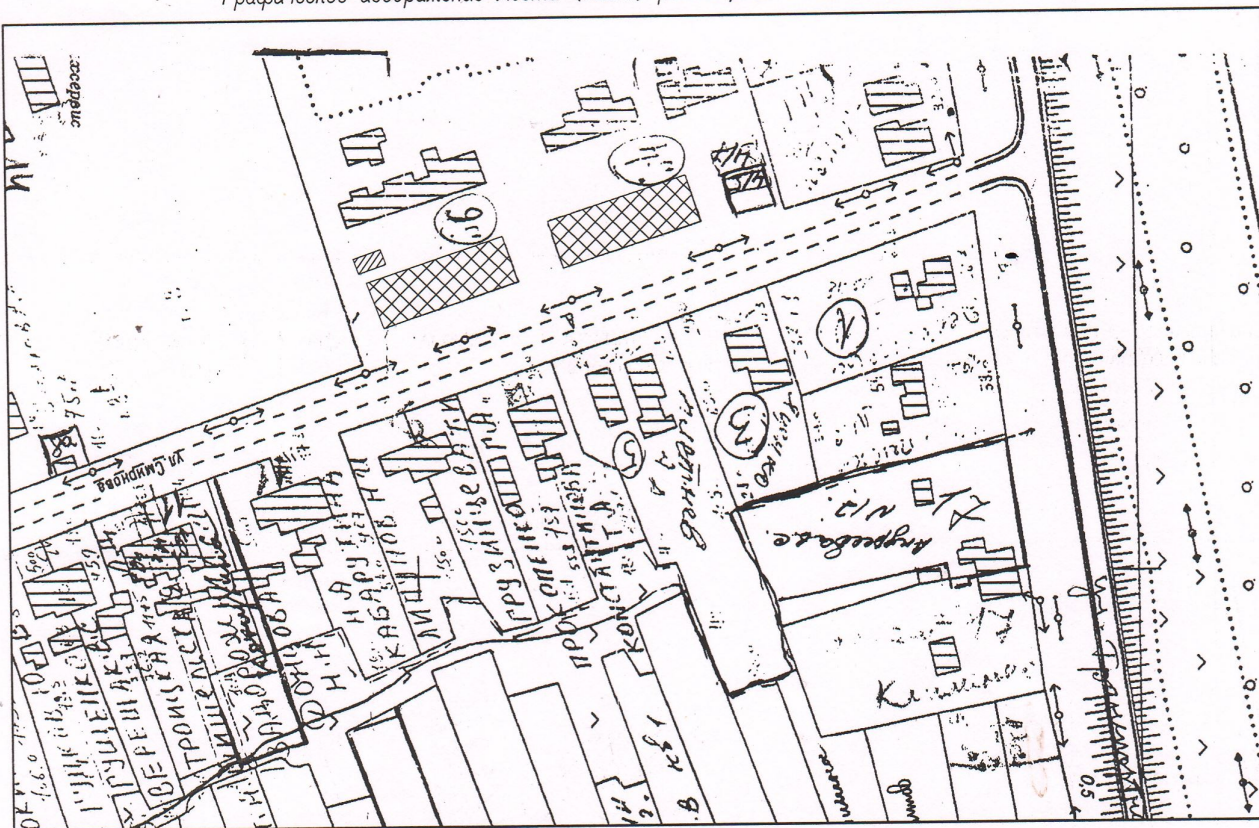

Лист №: 2  
Масштаб 1:2000

Условные обозначения:

	- Место допустимого устройства парковочных мест и некапитальных сооружений
	- Многоквартирный жилой дом
	- Нежилой объект капитального строительства


Условный номер объекта: 2С2

Обозначение характерных точек границ	Координаты	
	X	Y
1	2	3
нет сведений	—	—



№ п/п	Условный номер объекта	Адресные ориентиры объекта	Кадастровый номер земельного участка	Вид объекта	Площадь места размещения объекта, квадратных метров
1	3С3	с. Новозолотовка, ул. Транспортная, 2	отсутствует	Стоянка	46,8 кв.м

Графическое изображение места (мест) размещения объекта (объектов)

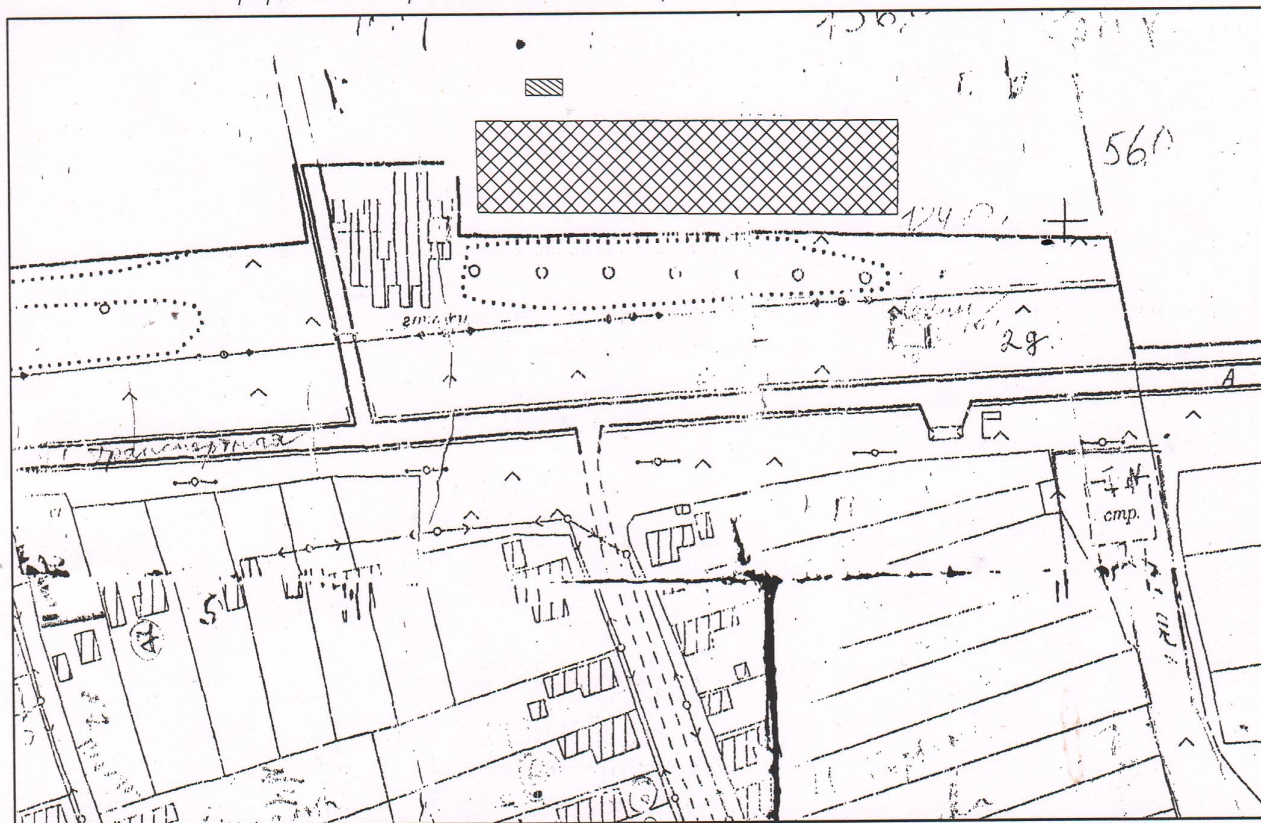

Лист №: 3  
Масштаб 1:2000

Условные обозначения:

	- Место допустимого устройства парковочных мест и некапитальных сооружений
	- Многоквартирный жилой дом
	- Нежилой объект капитального строительства


Условный номер объекта: 3С3

Обозначение характерных точек границ	Координаты	
	X	Y
1	2	3
нет сведений	—	—



№ п/п	Условный номер объекта	Адресные ориентиры объекта	Кадастровый номер земельного участка	Вид объекта	Площадь места размещения объекта, квадратных метров
1	4С4	с. Новозолотовка, ул. Транспортная, 2	отсутствует	Стоянка	54,0 кв.м

Графическое изображение места (мест) размещения объекта (объектов)

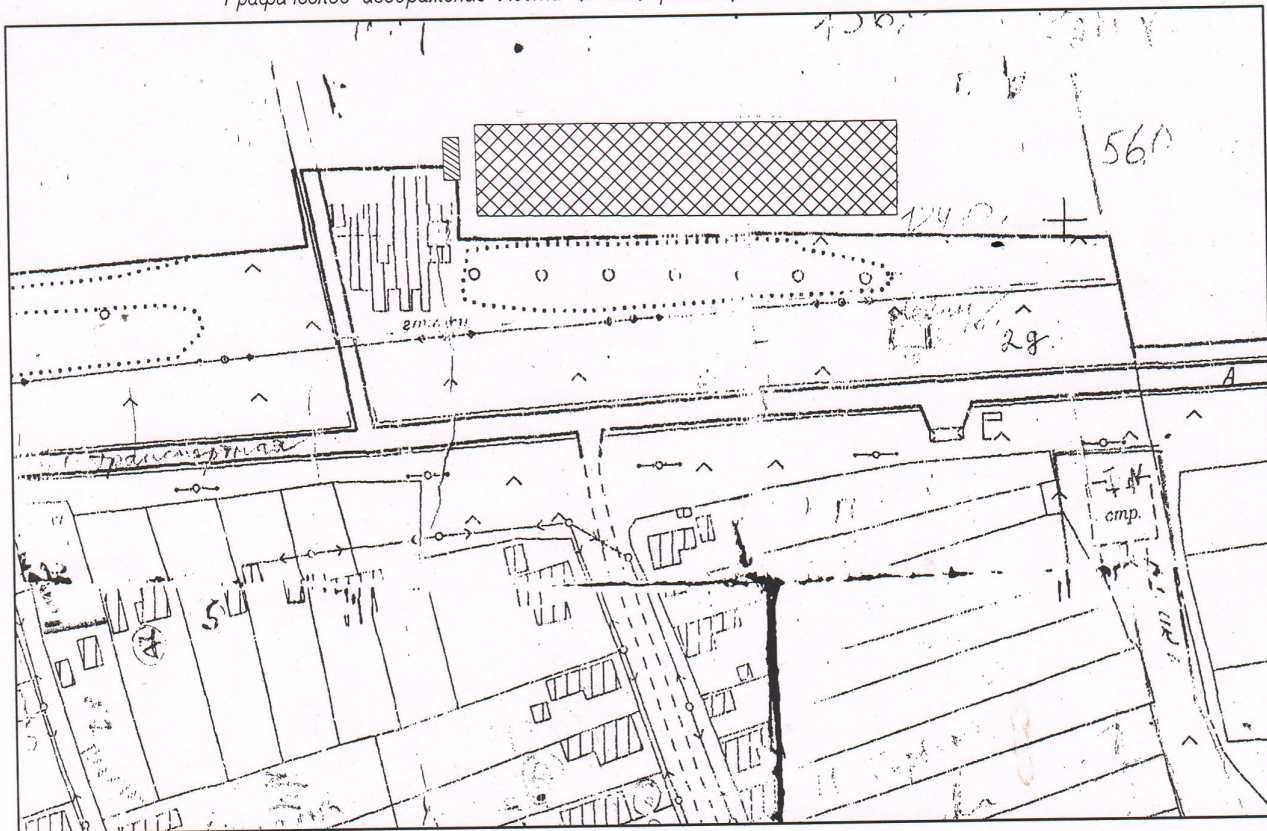

Лист №: 4  
Масштаб 1:2000

Условные обозначения:

	- Место допустимого устройства парковочных мест и некапитальных сооружений
	- Многоквартирный жилой дом
	- Нежилой объект капитального строительства

Условный номер объекта: 4С4

Обозначение характерных точек границ	Координаты	
	X	Y
1	2	3
нет сведений	—	—